


N 37:11.09.65 E 140:54:35.81

N 37:11.09.65 E 141:01:24.36

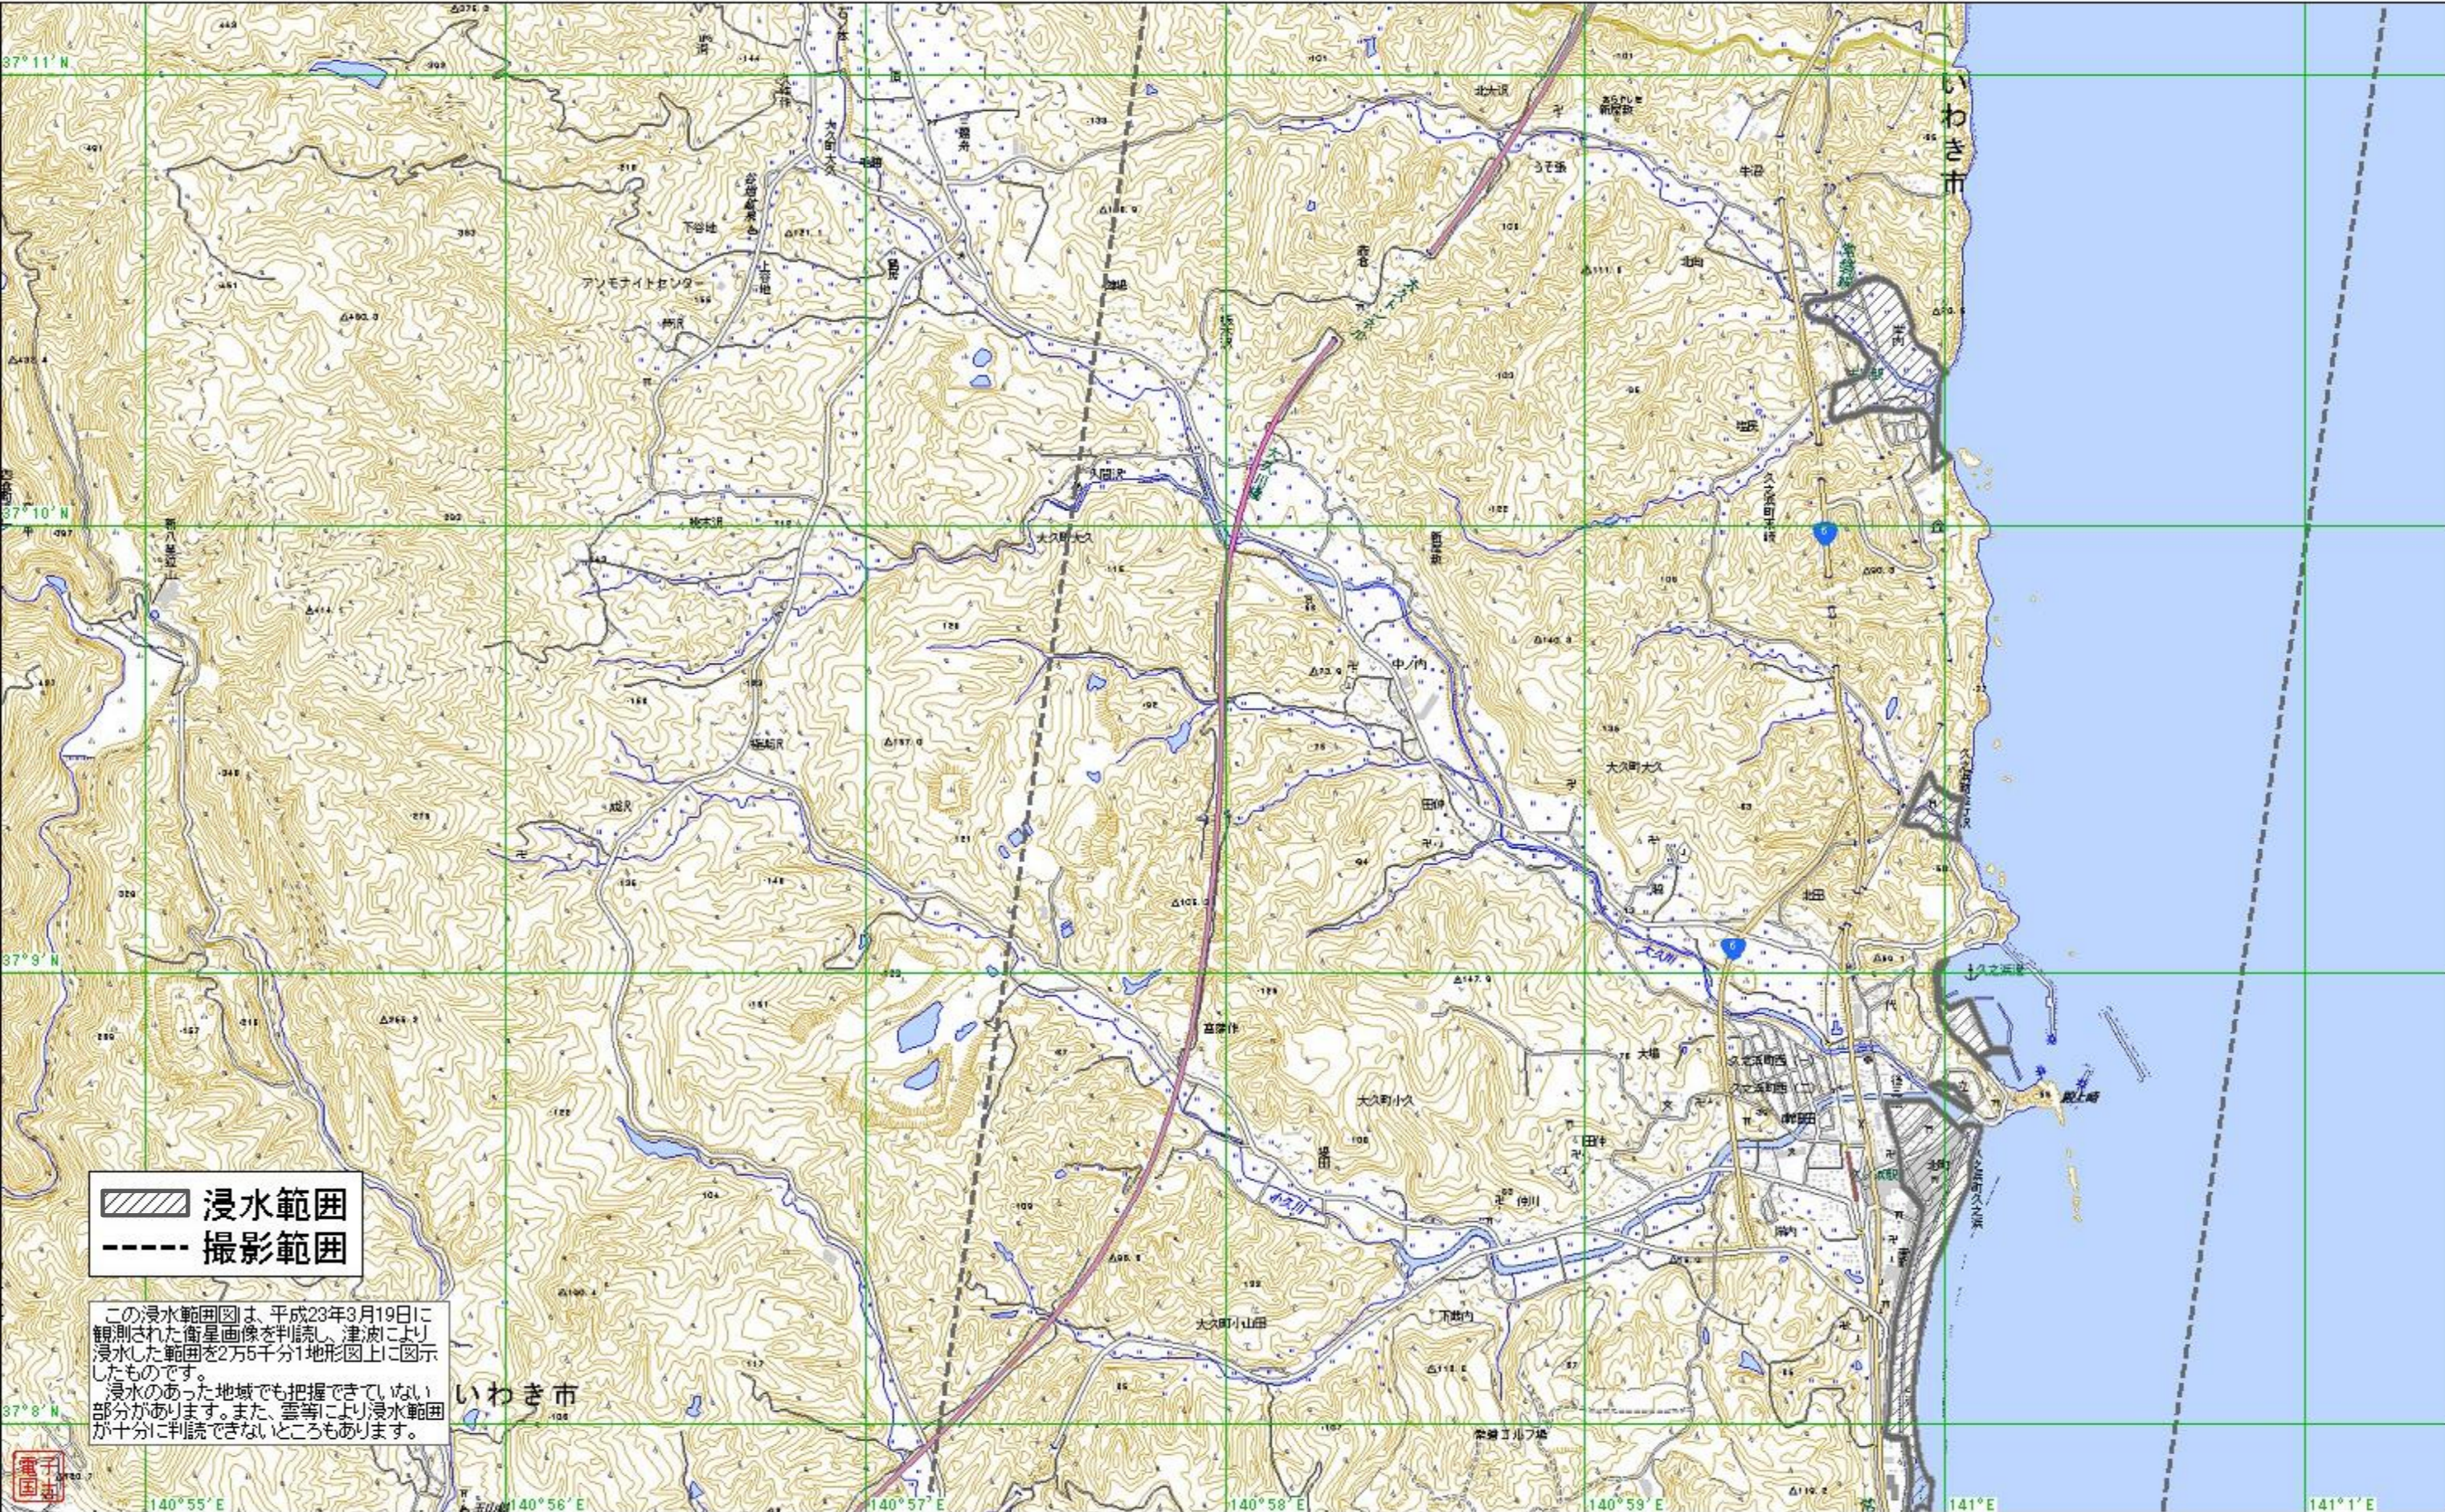

N 37:07.47.75 E 140:54:35.81

N 37:07.47.75 E 141:01:24.36

平成23年9月15日 第2版